



จุดสิ้นสุดโครงการ STA.+0.073







จำนวนบ้านที่มอบให้ หมู่ 2

แสดงภาพทางอากาศและตำแหน่งก่อสร้าง

[illegible]

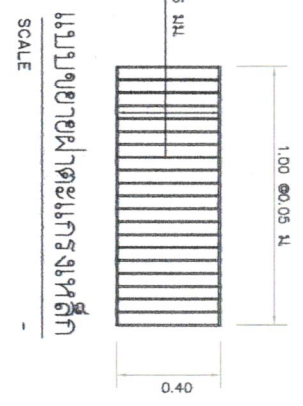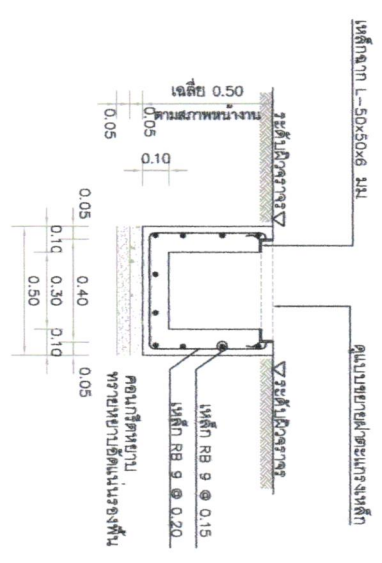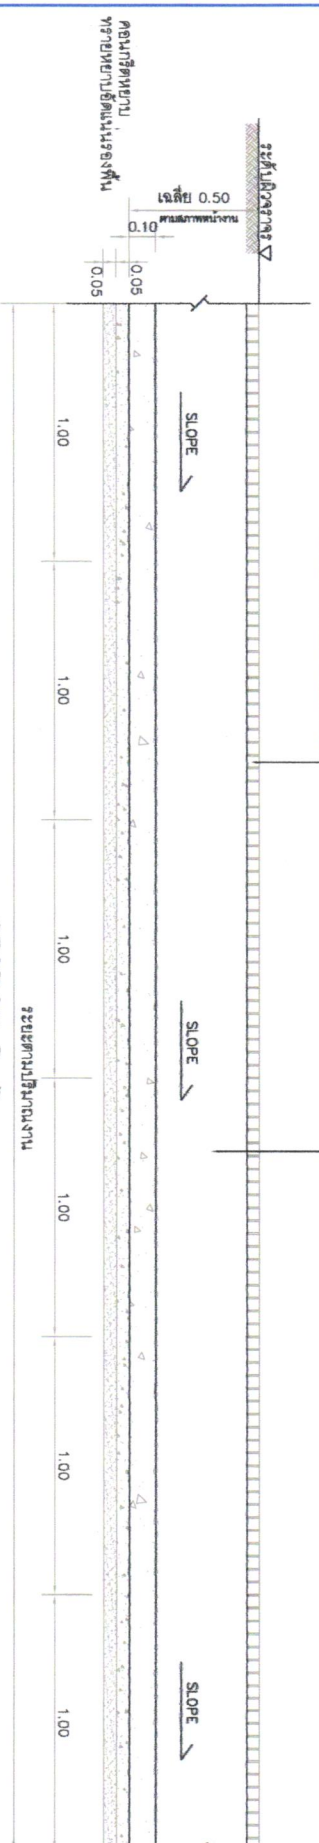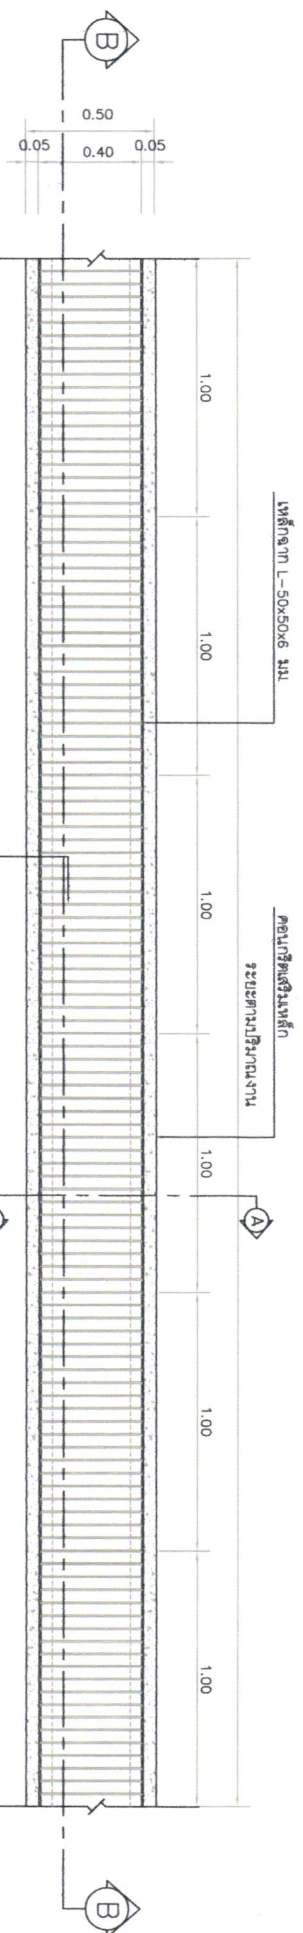

SECTION B-B
SCALE -

ข้อกำหนดเกี่ยวกับการใช้วัสดุก่อสร้างและครุภัณฑ์ตามสัญญาก่อสร้าง
เพื่อส่งเสริมหากใช้สินค้า / ผลิตภัณฑ์ ที่ผลิตในประเทศไทย
ผู้รับจ้างต้องใช้วัสดุก่อสร้างหรือครุภัณฑ์ในส่วนหนึ่งของงานก่อสร้าง (ถ้ามี) ตามโครงการก่อสร้างนี้
โดยจะมีใบวัสดุก่อสร้างหรือครุภัณฑ์ให้เป็นผลิตภัณฑ์ที่ผลิตภายในประเทศ ไม่น้อยกว่าร้อยละ ๘๐ ของ
มูลค่าวัสดุก่อสร้างที่ใช้ในโครงการก่อสร้างนี้ ทั้งนี้หากงานก่อสร้างนี้ใช้วัสดุก่อสร้างที่เป็นเหล็ก จะต้องมี
วัสดุก่อสร้างที่เป็นเหล็กซึ่งผลิตภายในประเทศ ไม่น้อยกว่าร้อยละ ๘๐ ของเป็นเกณฑ์ที่ใช้ตามสัญญาก่อสร้างนี้


--	--	--	--	---	---	--	---	--	--	--	--	--

